



CLASSIC PARK - BOXTEL

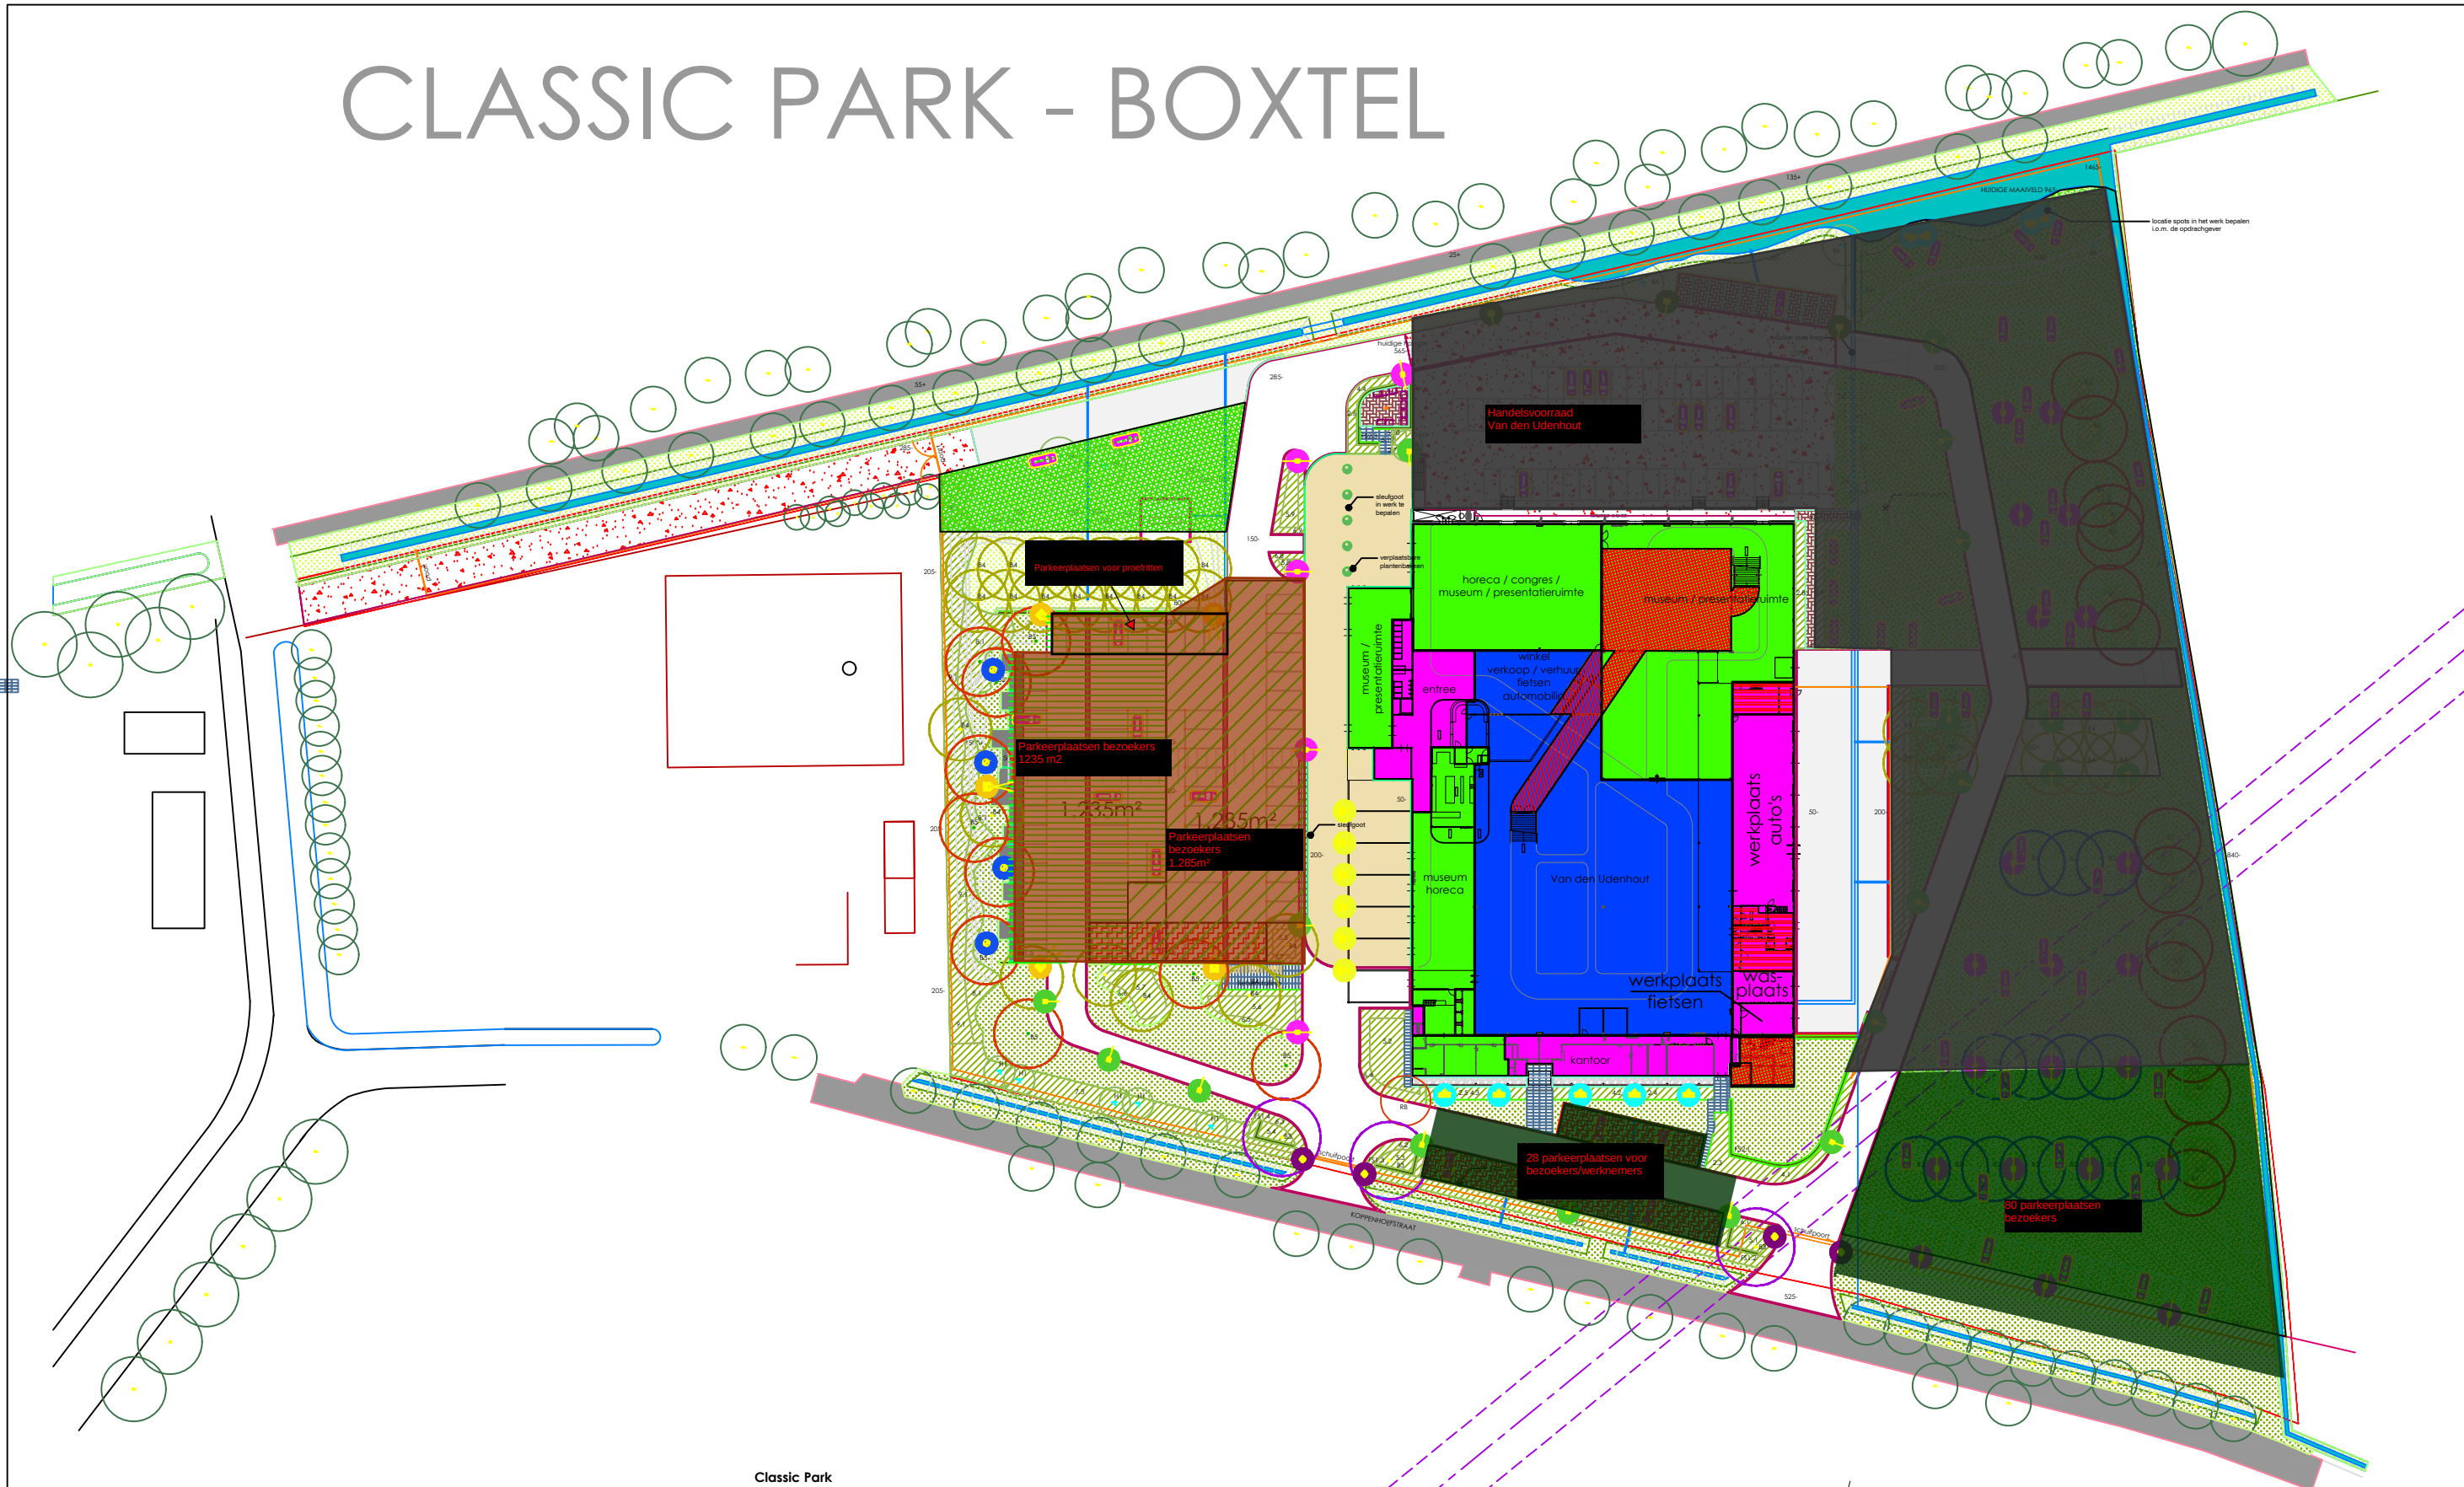

Classic Park		
Congresruimte + museum	768 m²	
Presentatieruimte	1064 m²	
Restaurant	404 m²	
Verdieping	372 m²	
Woning	69 m²	
Verdieping woning	69 m²	
Totaal	2837 m²	
Van den Udenhout		
Presentatieruimte + winkel	2019 m²	
Verdieping	119 m²	
Totaal	2138 m²	
Gezamenlijke ruimten		
Entree	255 m²	
Werkplaats	525 m²	
Kantoorruimte	216 m²	
Verdieping werkplaats 1	90 m²	
Verdieping werkplaats 2	48 m²	
Totaal	1134 m²	
Classic Park		
Ruimten	2837 m²	
50% gezamenlijke ruimten	567 m²	
Totaal	3404 m² (56% van totaal oppervlak)	
Van den Udenhout		
Ruimten	2138 m²	
50% gezamenlijke ruimten	567 m²	
Totaal	2705 m² (44% van totaal oppervlak)	

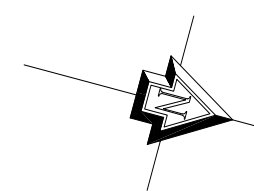

Project: Classic Park

Omschrijving: Gebruik buitenruimte

Projectnummer: -

Datum: 14-10-2021

Getekend: K. Leesberg

Schaal: 1:500

Bladnummer: SU-001

Wijziging: -

-

-

Leesberg adviseurs

A postbus 95 5710 AB Sonaren E info@leesbergadviseurs.nl

W www.leesbergadviseurs.nl T 0031 493 844 939

Deze tekening mag zonder onze schriftelijke toestemming niet worden gereproduceerd, noch verspreid, afgedrukt, noch aan derden ter inzage worden gegeven.