



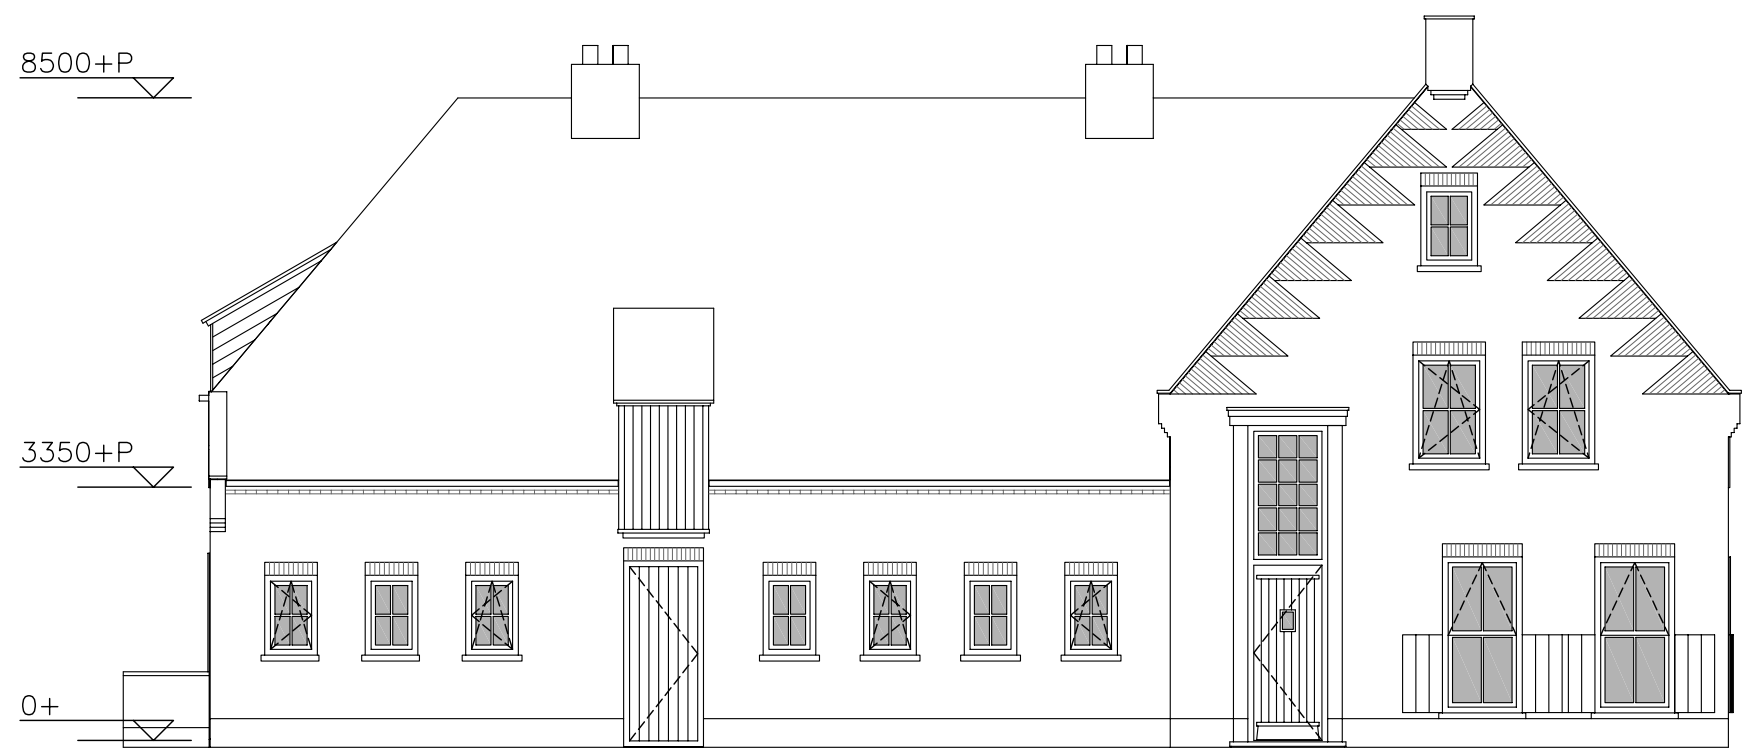


LINKER ZIJGEVEL

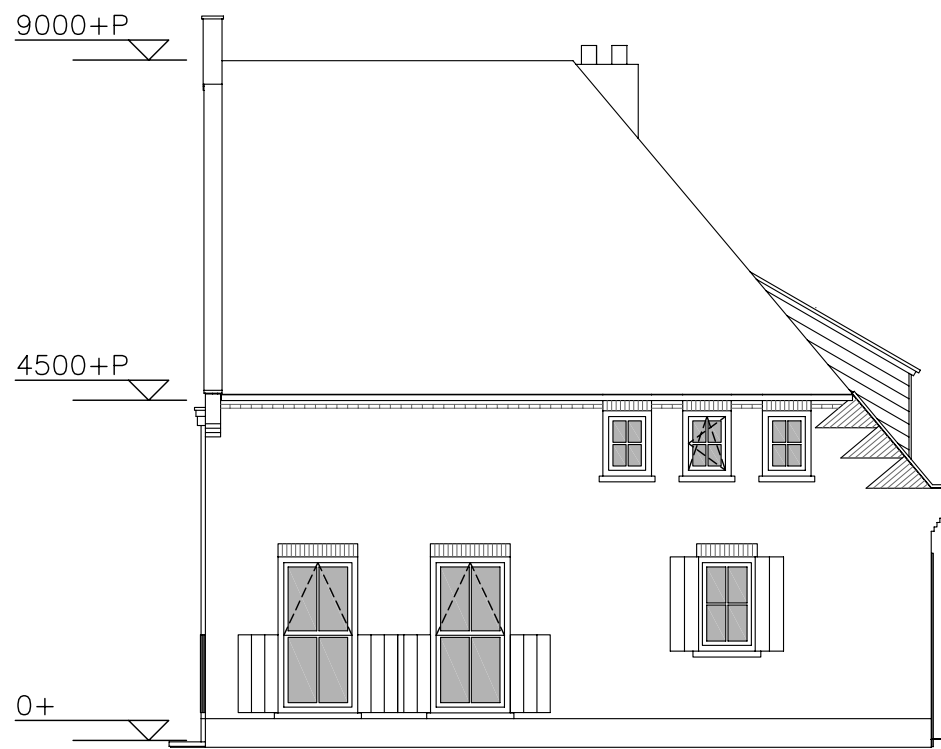




VOORGEVEL





RECHTER ZIJGEVEL

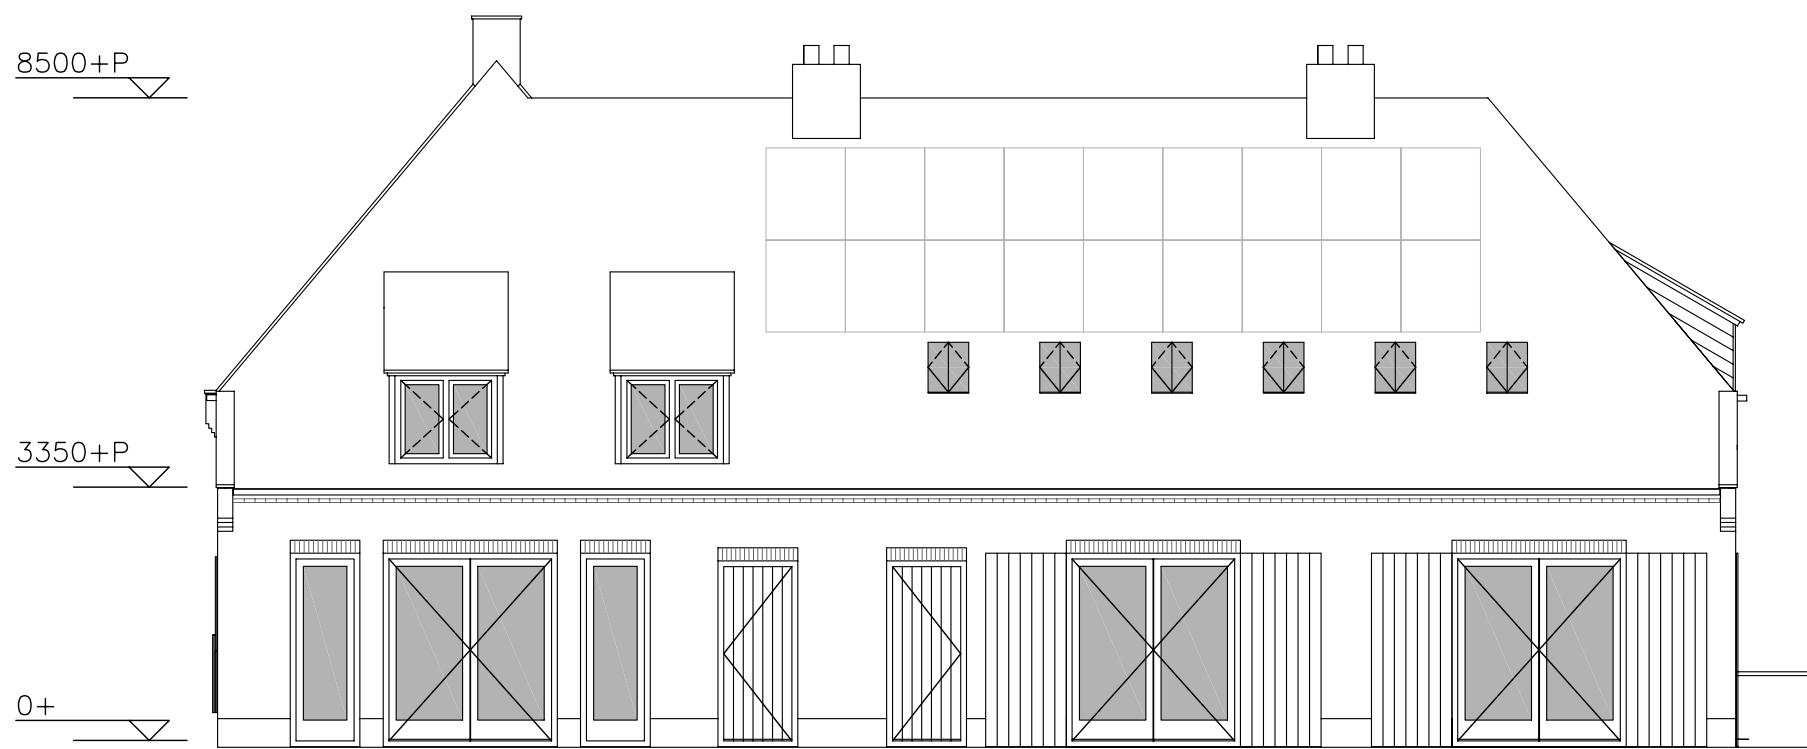



ACHTERGEVEL

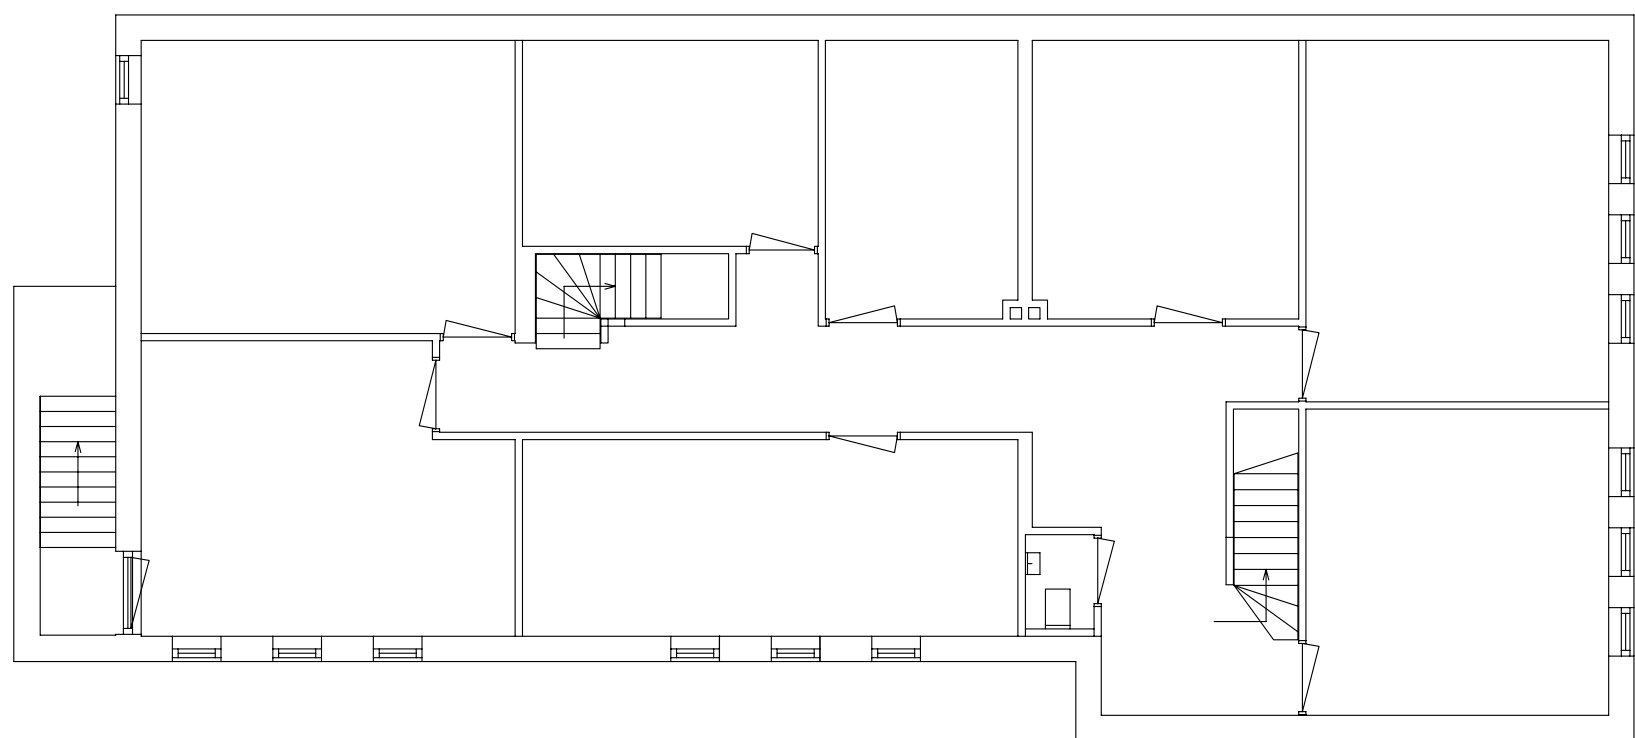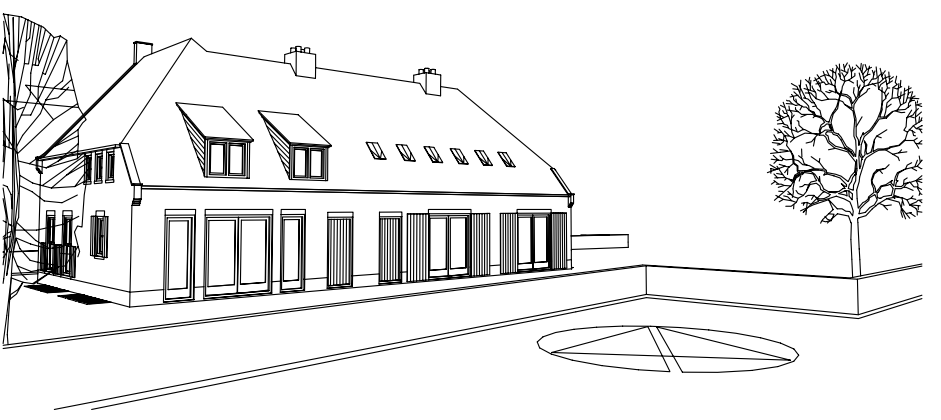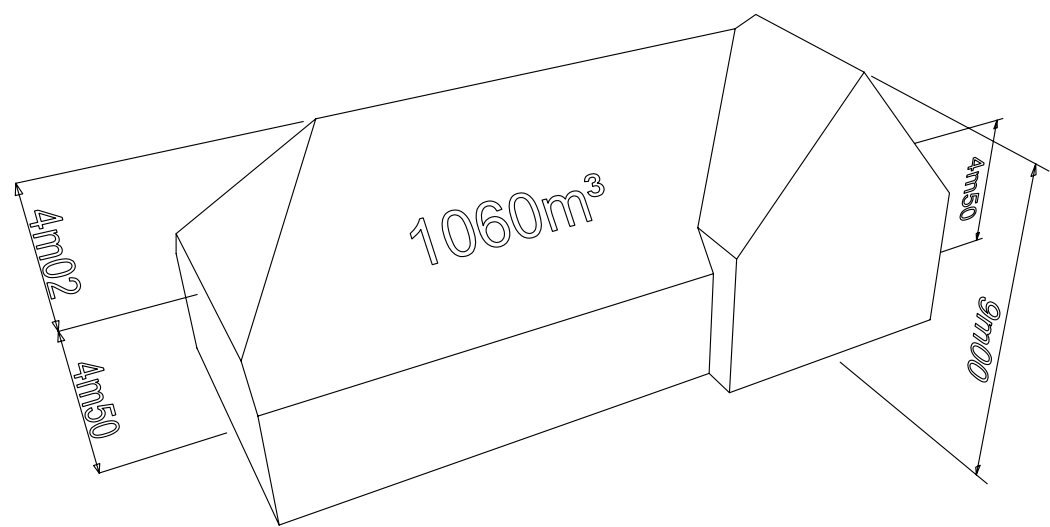


KELDER

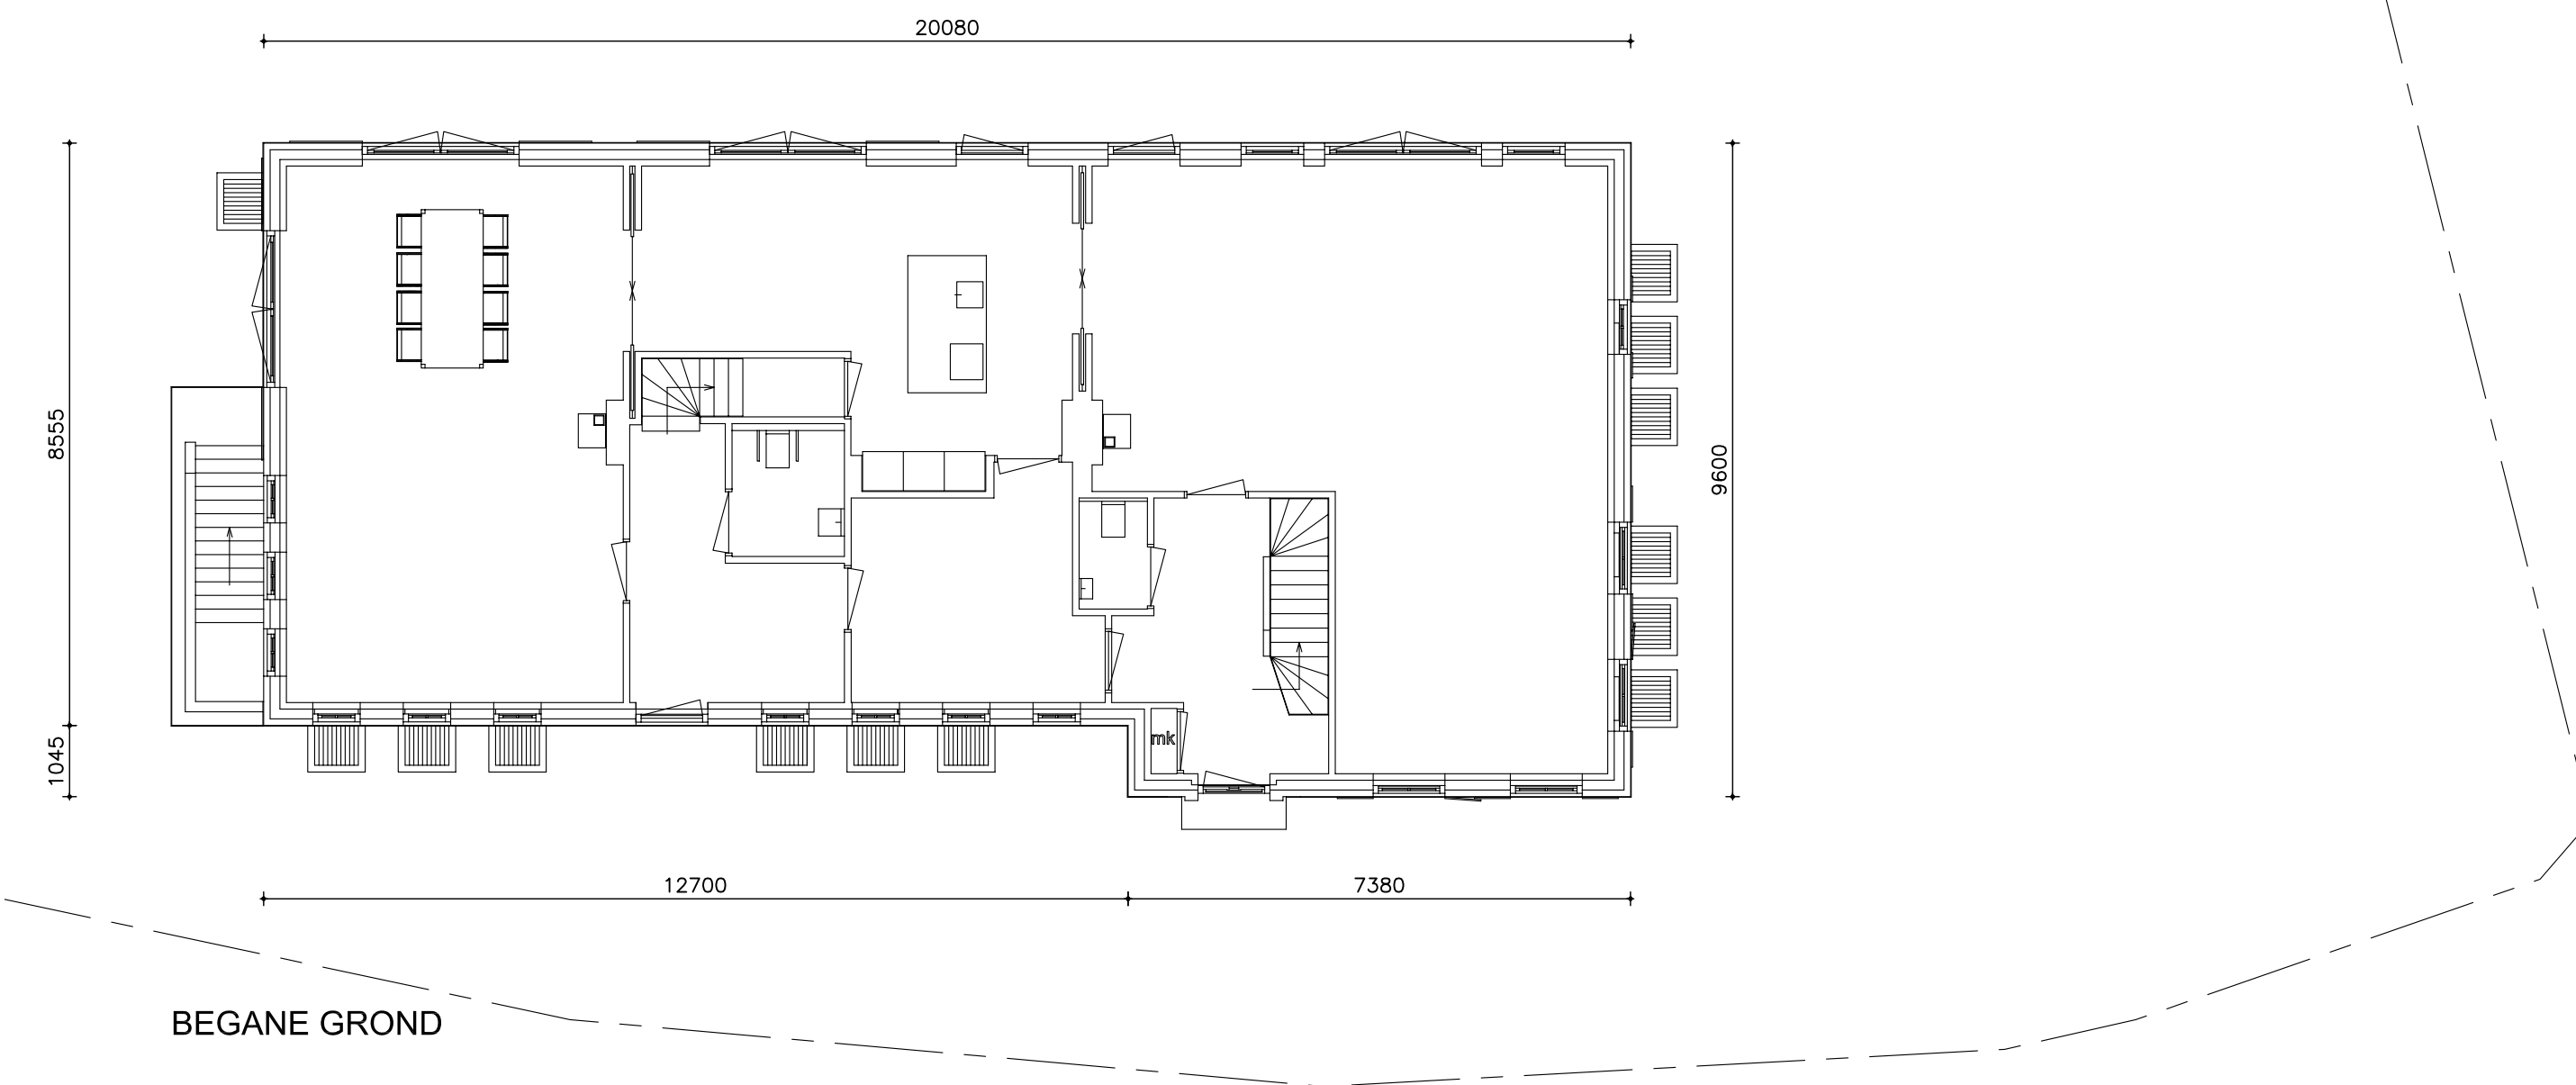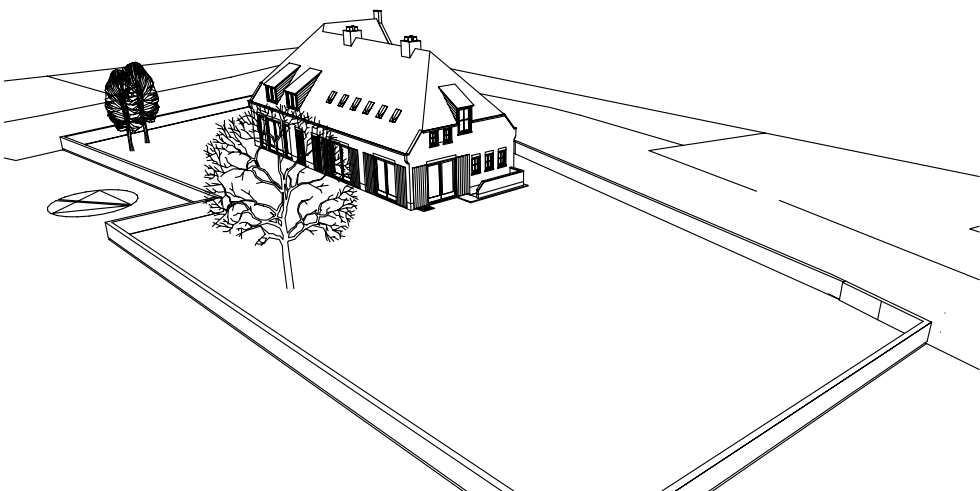


BEGANE GROND

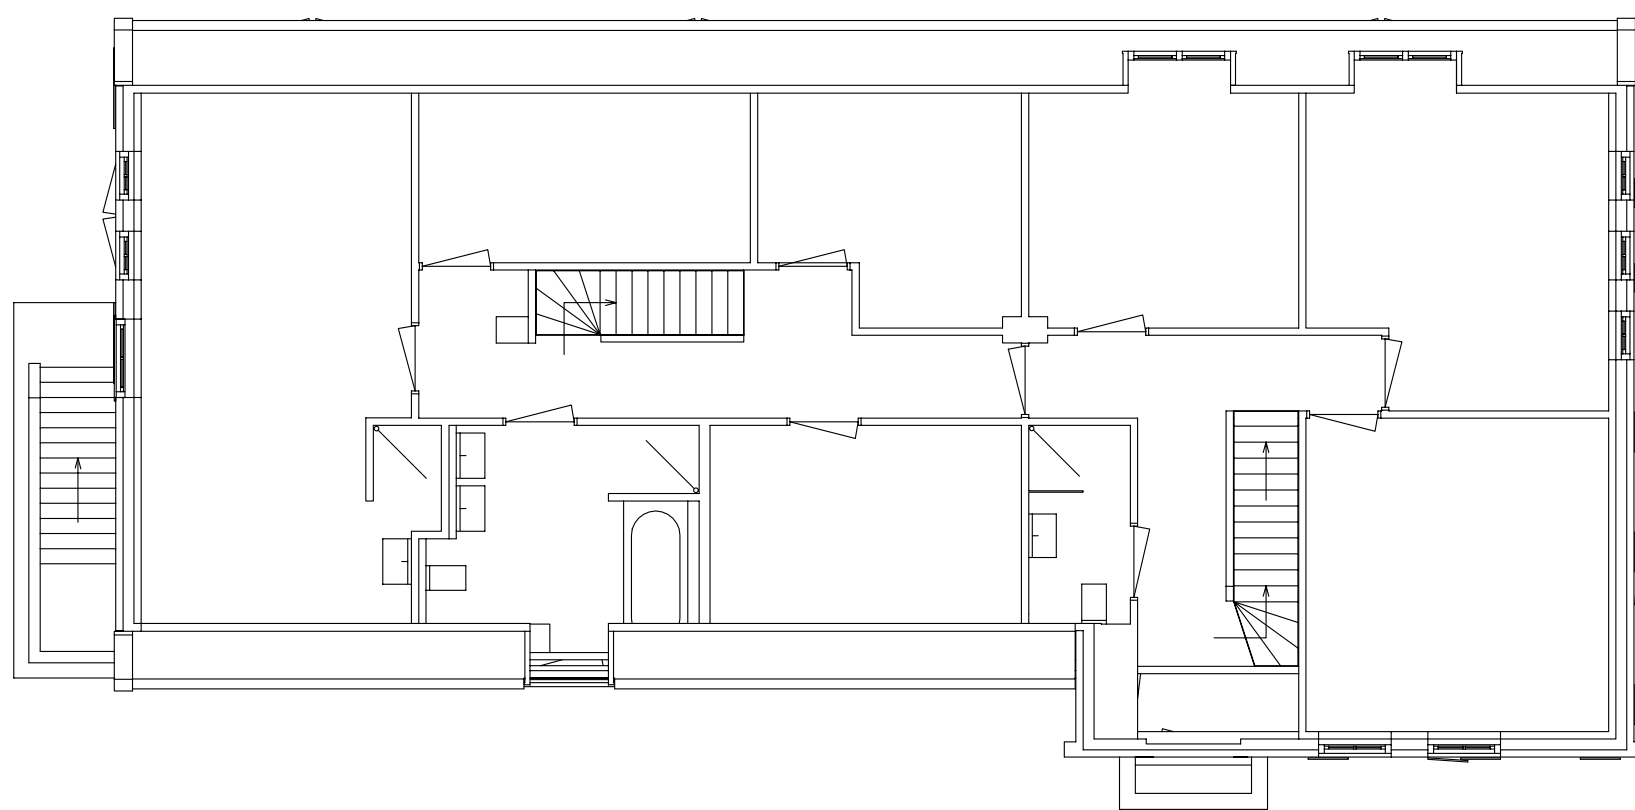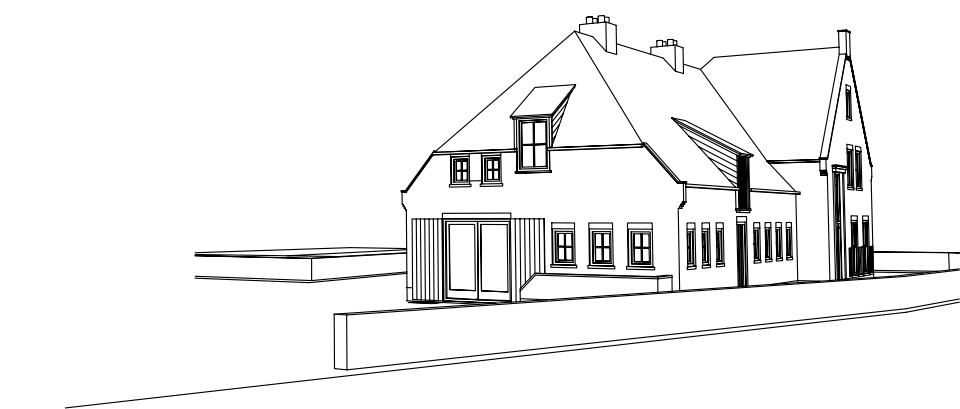


1e VERDIEPING

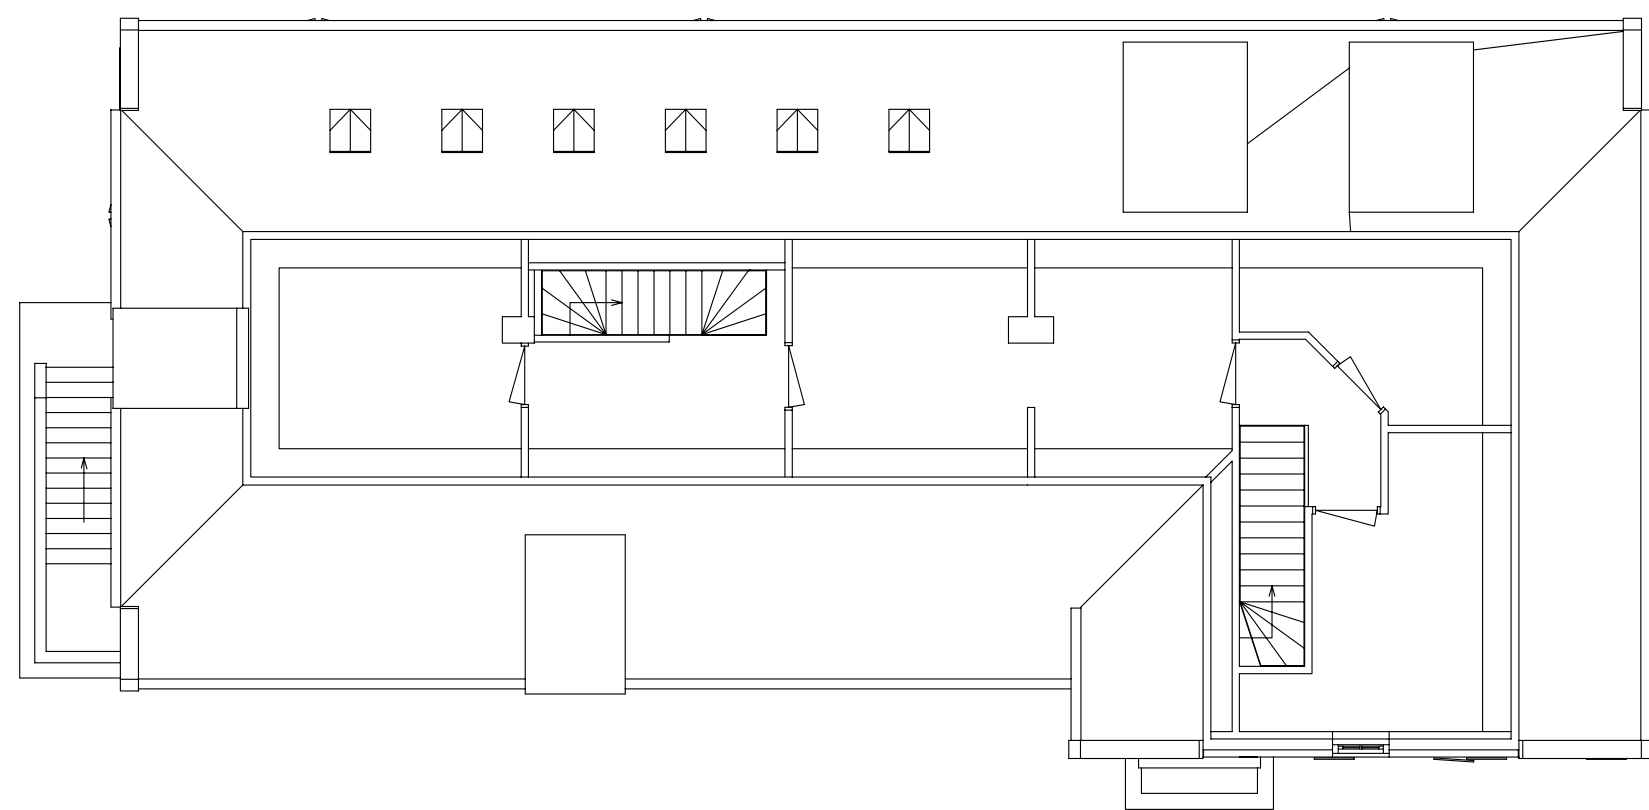

2e VERDIEPING

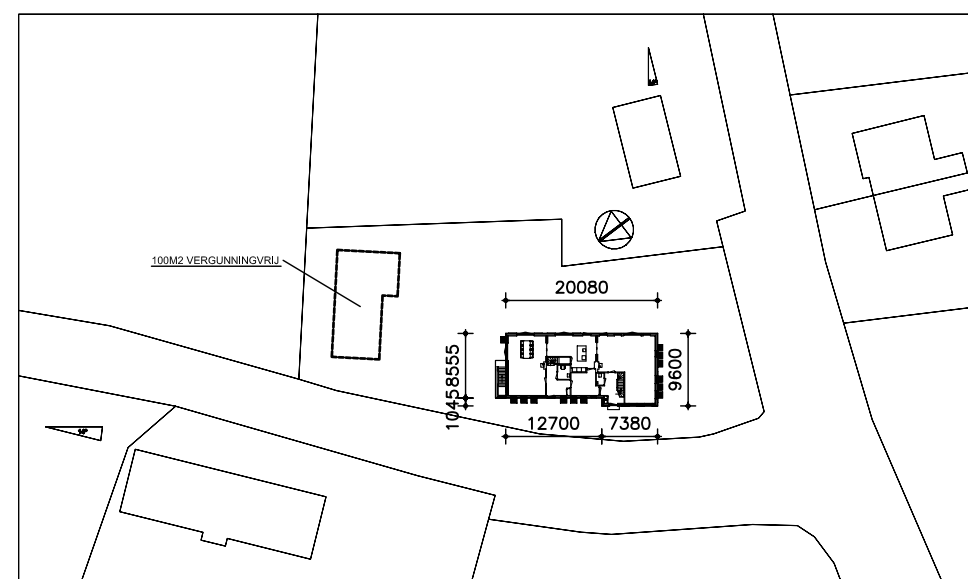

VERGUNNINGVRU BOUWWERK
max. 100m2 en max. 5m1 hoog

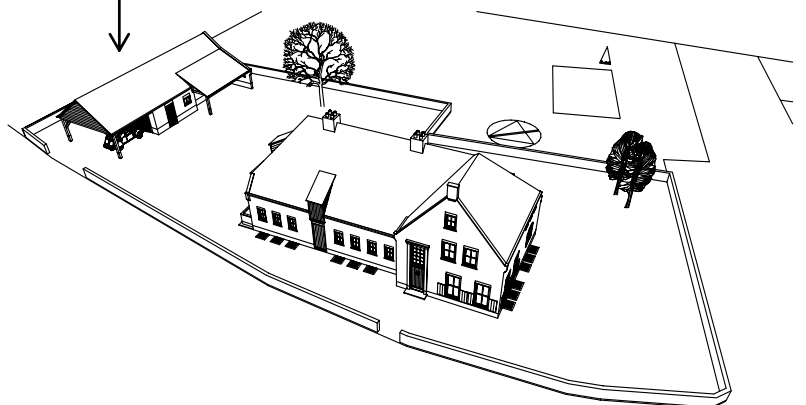

Renvooi Materialen

Gevels
Plint
Kozijnen, tuindeuren & ramen
Muurafdeking
Voordeur, luiken
Pannen
Raamdorpels & stoep
Galen
Grinstrook random

baksteen WF SW voegwerk platvol geborsteld
cementgebonden pleisterwerk
gekweekt hardhout
zinken deklijst
hout
keramische pan VH
belgische hardsteen
zinken mastgoot in beugels
tegen opsplattend vuil

bruinrode steen volgens monster
grijs
RAL 9010 wit
zinkgrijs
RAL 5023 ferblau
antraciet
zwartgrijs
RAL 9010 wit
grindgrijs

WOONBOERDERIJ TE LIEMPE KAVEL HOEK HEZELAARSTRAAT - MEULEKENSWEG

VOOR: DHR. & MEVR. I.F.C. PETERS
SLOPHOOSWEG 13, 5491 XR SINT - OEDENRODE
TEL. 0413 - 287 844
EMAIL: igorpeters@kpnmail.nl

ONDERDEEL: SCHETSPAN

ARCH.BUR IR. C.J. BOS LIJMBEEKSTRAAT 183/185 5612 NC EINDHOVEN TEL. 040-2458063/ 2454746
FAX. 040-2454746

SCHAAL : 1:100
DATUM : 23-11-2017
GETEKEND : bv de tekenkamer
FORMAAT : A1
DTNo. : 1537
GEWIJZIGD :
:

PLANNo. 1510

S1