

LEGENDA

VERHARDINGEN

- ASFALT

asfalt geschikt voor verkeersklasse 45 (45 ton)
afgewerkt met rollaag van betonsteen hergebruik 200x100,
onderzijde boven idem mooler dan bovenzijde
parkeerplaatsen gemerkt met RVS 'dap' 100mm (Faco)
- ASFALT

Beton
- VERHARDING

gebakken dikformaat, kleur nader te bepalen
200x65x85mm
- KLINKERS

bestaande klinkers hergebruiken, onderzijde
boven, onderscheid tussen parkeervakken met
betonklinker antraciet, formaat idem

parkeervakken opsluiten met betonnen RWS
G115/225x250x1000mm banden incl. eind- en
hoofdstukken voorzien van RWS-kolk met hetzelfde
profiel als banden
- GOOT/VERHARDING

portugees graniet keijles ± 80x80x80mm, grijs
halfsteensverband
parkeerplaatsen opsluiten met opsluitband geschikt
voor de loepassing, gesteld met minimaal 30mm kolk
straatvakken geschikt voor verkeersklasse 45 (45 ton)
accentpunten
portugees graniet keijles ± 80x80x80mm, antraciet,
halfsteensverband
zie detail
- KLINKERS

bestaande klinkers schoon vegen en waar nodig
repareren met klinkers huidige parkeerplaats aan
de koppenhoefstraat
- GRASBETON

grasbetonblokken geschikt voor verkeersklasse 45
(45 ton)
- GRIND

specificatie volgens directie
levering en plaatsing door directie
opsluiten met betonnenopsluitband
80x200x1000mm
- TEGELS

oudhollandse tegel, antraciet
500x1000x70mm
opsluiten met opsluitband geschikt voor de
loepassing, gesteld met minimaal 30mm kolk
- TRAP

oudhollandse tegel, traprede
400x200x1000mm (traprede)
500x1000x70mm (tegel)
is levens staalrand
fundering geschikt voor verkeersklasse 45

BEPLANTINGEN

- BOOM

B8: bestaande boom
B1: Amelanchier arborea 'Robin Hill'
B2: Fraxinus pennsylvanica 'Aerial'
B3: Aesculus hippocastanum 'Baumani'
B4: Carpinus betulus 'Fastigiata'
B5: Acer x freemanii 'Elegant'
zie beplantingsplan
- BOOM/HEESTER

zie beplantingsplan
H1: Cornus kousa var. chinensis
- BEPLANTING

zie beplantingsplan
- HAAG

bladverliezende haag
zie beplantingsplan
- GAZON

gemaaid gras
Barenbrug Low Maintenance (of vergelijkbaar), 200kg/ha
extensief gras ('berg')
Barenbrug Bemkruidmengsel 7,5kg/ha + Barenbrug
Low Maintenance 100kg/ha

bomen/beplantingen en gazon voorzien van de
benodigde bemesting

OVERIGE

- VERLICHTING

grondsots onder bomen evenementen terrein
grondsots prikkelen terras
mast 5 meter enkele lamp
mast 8 meter enkele lamp
mast 5 meter dubbele lamp
mast 8 meter
mast bij entree poorten
spots aanlichten 'doek' en auto's
- HEKWERK

hekwerk volgens specificatie directie, hoogte ±2000mm
hekwerk volgens specificatie directie, hoogte ±1500mm


schuifpoort effectieve opening 9000mm
draaiport effectieve opening 6000mm
kleur antraciet
levering en plaatsing door directie
- CONTAINER

rolcontainer 1100l
1210x1020x1200mm
- KADASTRALE GRENS
- FIETSBEGUEL

Falco Z-line aanleunbeugel van profiel 60x60 mm,
breedte 94 cm, hoogte 90 cm vanaf aangegoten
betonvoet 30x30x30 cm
16 stuks
- FIETSRUTE

Nieuwe situatie na 2025, 2m hoog groen
blijvende beplanting

CLASSIC PARK - BOXTEL

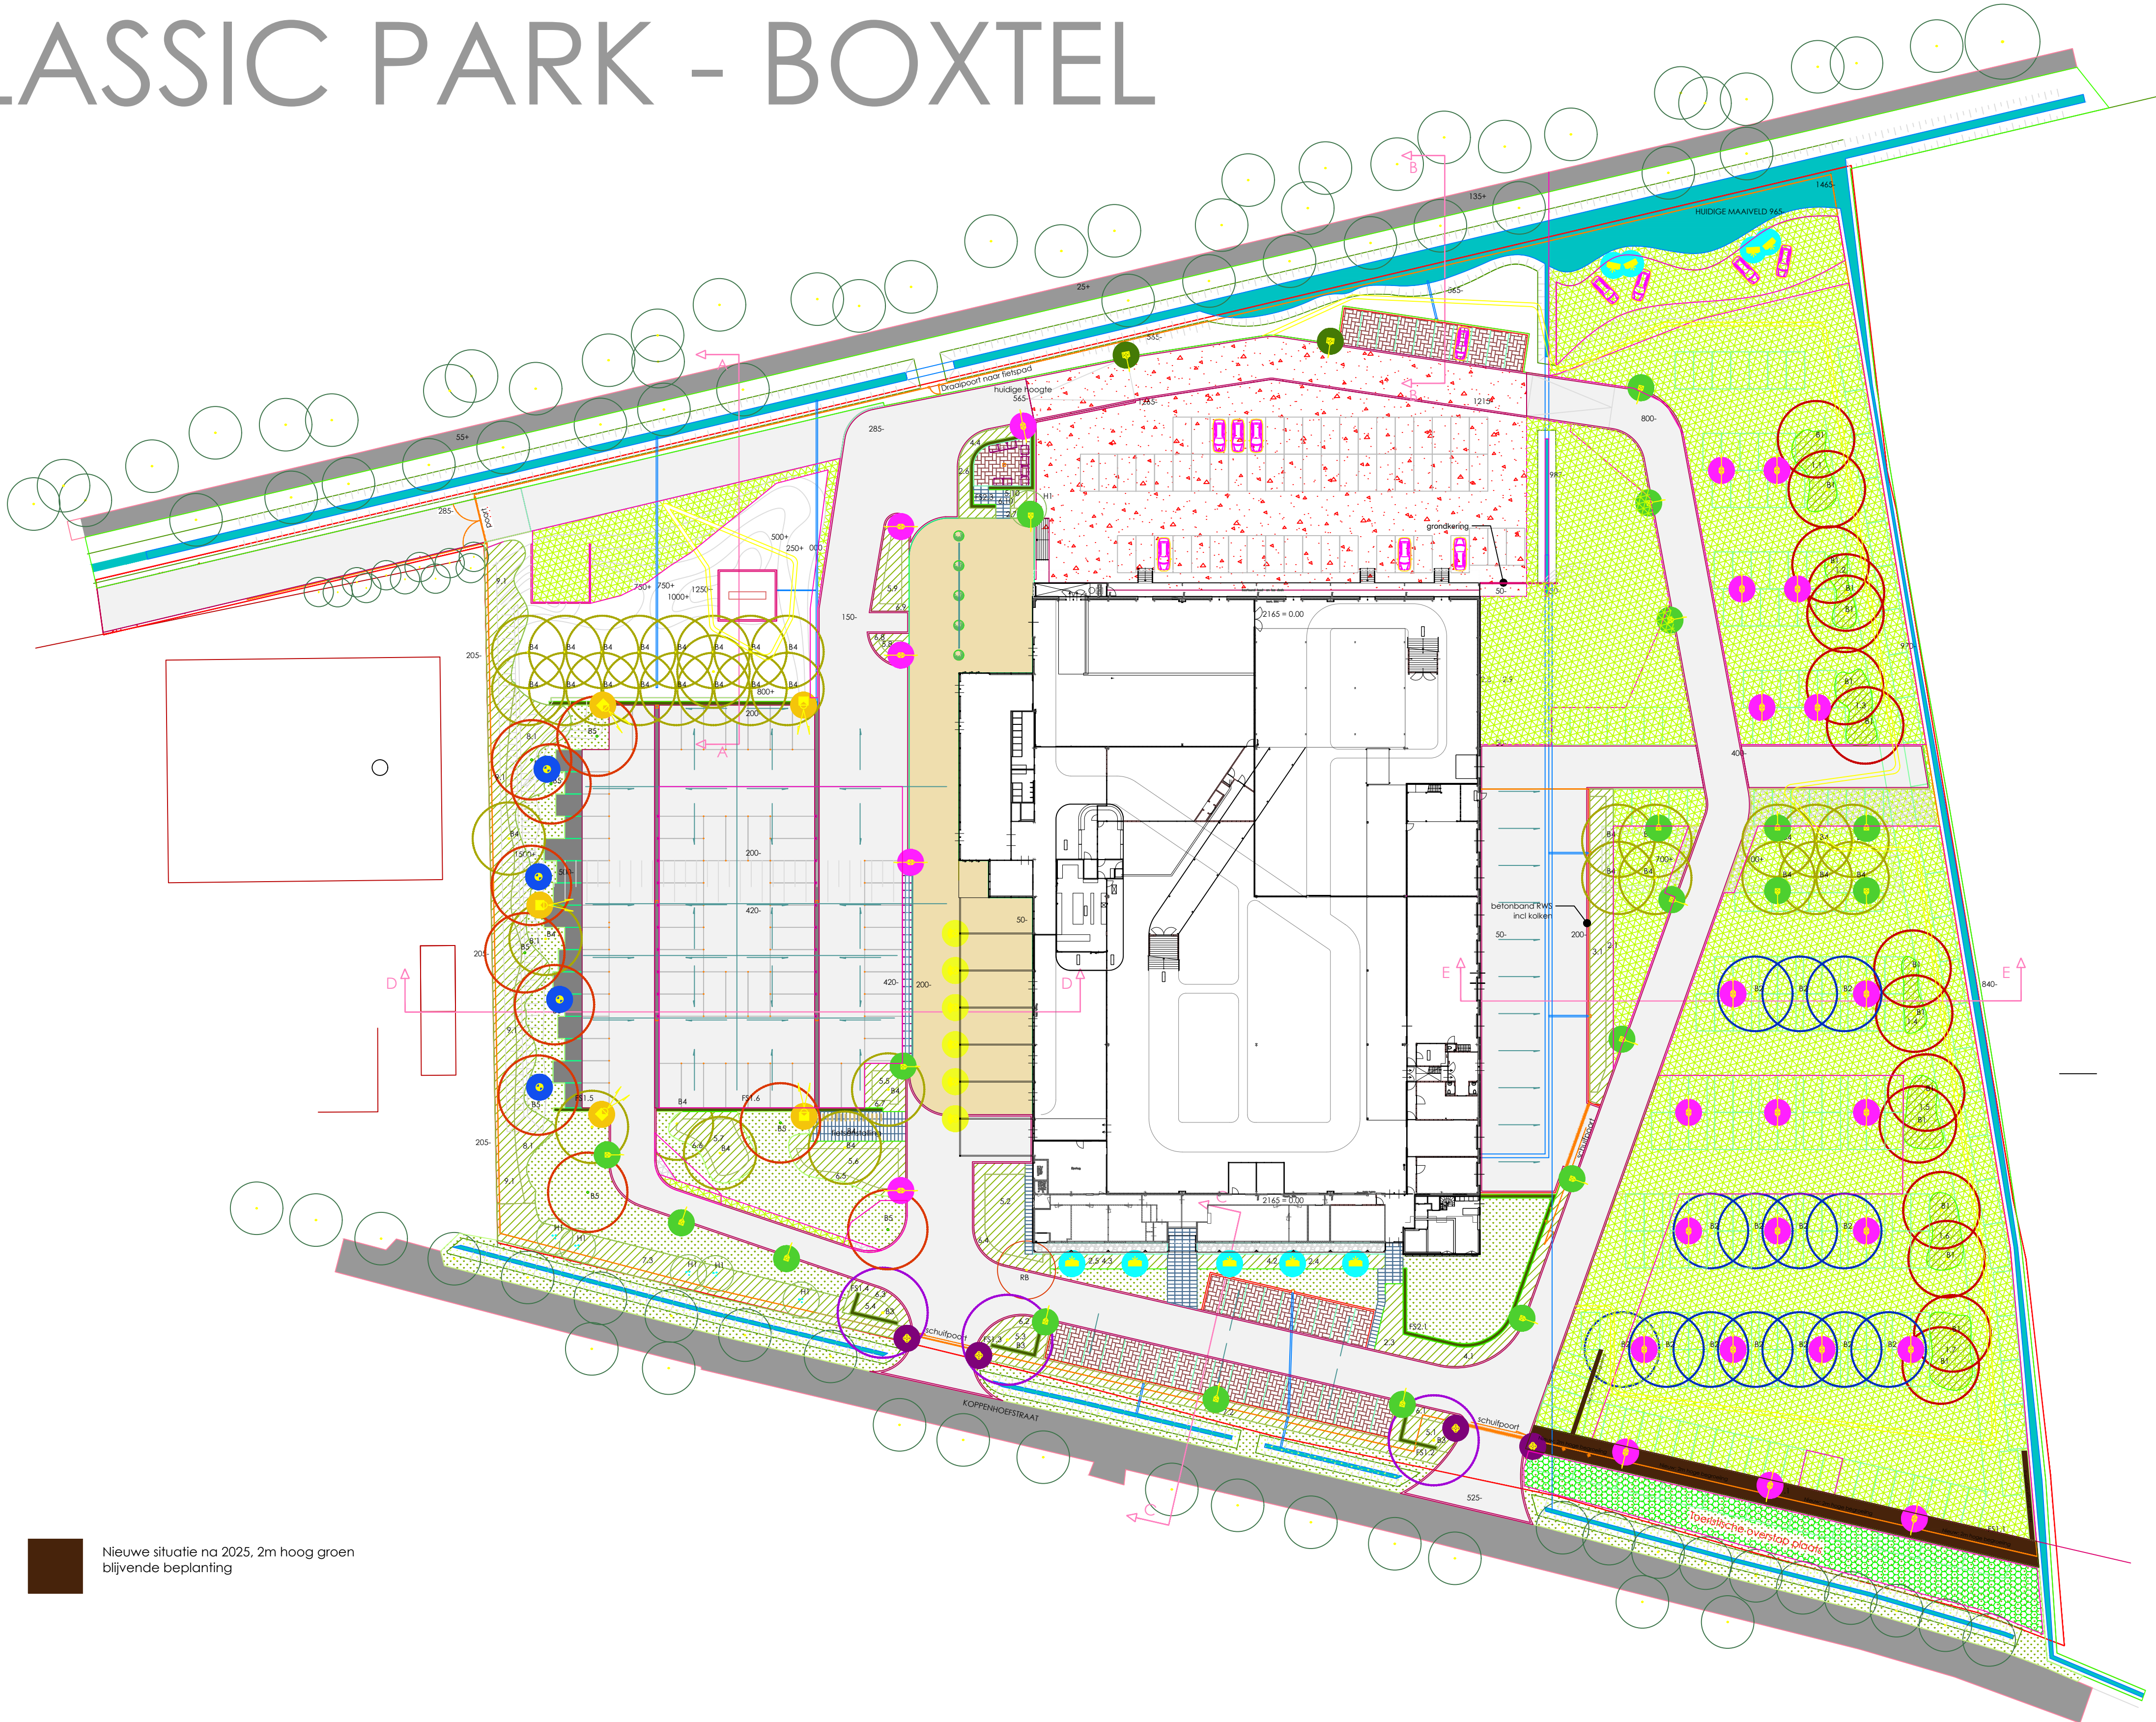

Leesberg adviseurs
Realisme in bouwadvies

A: portbus 95 5710 AB Someren
E: info@leesbergadviseurs.nl
W: www.leesbergadviseurs.nl
T: 0031 493 844 939

Datum: 16-10-2025

Classic Park			
Cultuur en ontspanning - Museum/Mobility experience			
SIZE: A1	DWG FILE: 10-212	REV: Def.	
SCALE: 1:500	NAME: B. Leesberg	SHEET: 01	